




Halden kommune
Postboks 150
1751 Halden

Ref: Vidars vei 42

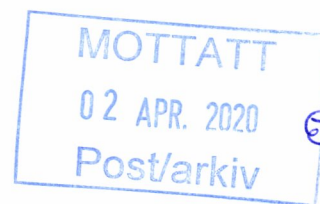

30.03.20

Nye 47(132) kV jordkabler mellom Brødløs- og Stangeberget transformatorstasjon og mellom Stangeberget transformatorstasjon og Strupe koblingsstasjon

Elvia AS har søkt Norges vassdrags- og energidirektorat (NVE) om konsesjon for å etablere nye 47 kV kabelanlegg i Halden kommune, ett mellom Brødløs- og Stangeberget transformatorstasjon og ett mellom Stangeberget transformatorstasjon og Strupe koblingsstasjon. Nye kabelanlegg vil være forberedt for fremtidig 132 kV drift. Elvia AS er det fusjonerte Hafslund Nett og Eidsiva Nett.

Arbeidet er planlagt utført sommeren 2021.

Berørt eiendom er gnr/bnr: 64/135.

Vedlagte kartskisse viser nevnte endepunkter for kabelanleggene samt planlagte gravetraséer.

Informasjon om høring av søknad fra NVE er vedlagt dette brevet.

Ta kontakt om det er noe som er uklart eller at det er behov for ytterlige opplysninger.

Med vennlig hilsen
Elvia AS

Signe Eika Gjørven
Avdeling Prosjekter regionalnett

Vedlegg: kartskisse over traséer og informasjonsbrev fra NVE

Norges vassdrags- og energidirektorat (NVE) kunngjør:

Høring av søknad om to nye 47 (132) kV jordkabler i Halden

NVE har mottatt søknad fra Elvia AS (tidligere Hafslund Nett) for bygging av en ca. 1600 meter lang jordkabel mellom Brødløs og Stangeberget transformatorstasjoner, og en ca. 2200 meter lang jordkabel mellom Stangeberget og Strupe transformatorstasjoner. Begrunnelsen for søknaden er at de eksisterende jordkablene mellom Brødløs og Stangeberget er gamle, og det er derfor nødvendig med nye jordkabler for å sikre forsyningen.

Tiltaket vil berøre den utvalgte naturtypen hule eiker.

Elvia søker om konsesjon i medhold av energiloven, og om ekspropriasjonstillatelse og forhåndstiltredelse i medhold av ekspropriasjonsloven. De søker også om tillatelse etter energilovforskriften til å la de gamle jordkablene mellom Brødløs og Stangeberget bli liggende i bakken.

Søknaden er tilgjengelig på NVEs nettsider www.nve.no/kraftledninger. **Frist for å komme med uttalelse i saken er 20. mai 2020.** Nærmere opplysninger om saksbehandlingen kan fås ved å kontakte NVE v/Anine M. Andresen, aman@nve.no.



Norges
vassdrags- og
energidirektorat

Adresseinformasjon fylles inn ved ekspedering. Se mottakerliste nedenfor.

Vår dato: 25.03.2020

Vår ref.: 202002115-2

Arkiv: 611

Deres dato:

Deres ref.:

Saksbehandler:

Anine Mølmen Andresen

22959846/aman@nve.no

Høring av søknad om to nye 47 (132) kV jordkabler i Halden

Norges vassdrags- og energidirektorat (NVE) har mottatt konsesjonssøknad fra Elvia AS (tidligere Hafslund Nett) for nye 47 (132) kV jordkabler Brødløs–Stangeberget og Stangeberget–Strupe i Halden kommune i Viken fylke.

Søknaden er på høring

Høringsfristen er satt til **20.05.2020**. Gjennom høring av konsesjonssøknaden ønsker vi å motta synspunkter på planene og forslag til tiltak som kan redusere negative virkninger.

Søknaden er tilgjengelig på NVEs nettsider www.nve.no/kraftledninger. Alle som har meninger om saken kan sende uttalelse via skjema for uttalelser, som dere finner på våre nettsider. Dere kan også sende uttalelse som e-post til nve@nve.no eller som brev til NVE, Postboks 5091, Majorstuen, 0301 OSLO. Dersom dere ønsker papirkopier av søknadene, kan dere kontakte Elvia.

Dersom det er problemer med å rekke høringsfristen på grunn av koronaviruset ber vi om at dere snarest kontakter saksbehandler i NVE og søker om utsatt høringsfrist.

Hva søker Elvia om?

Søknad om konsesjon

I dag går det to jordkabler mellom Brødløs og Stangeberget. Elvia ønsker å erstatte disse kablene med to nye kabler, én mellom Brødløs og Stangeberget transformatorstasjoner og én mellom Stangeberget og Strupe transformatorstasjoner. Kabelen mellom Brødløs og Stangeberget er ca. 1600 meter lang og skal i hovedsak følge samme trasé som eksisterende kabler, som primært går langs vei. Kabelen mellom Stangeberget og Strupe er ca. 2200 meter lang. Denne kabelen vil på deler av strekningen følge eksisterende kabeltrasé, deretter går den langs vei, på privat grunn og over jorder. Kablene bygges for en fremtidig overgang til 132 kV, men skal foreløpig driftes på 47 kV. Begge kablene vil berøre den utvalgte naturtypen hule eiker. Elvia søker om konsesjon i medhold av energiloven.

E-post: nve@nve.no, Postboks 5091, Majorstuen, 0301 OSLO, Telefon: 22 95 95 95, Internett: www.nve.no

Org.nr.: NO 970 205 039 MVA Bankkonto: 7694 05 08971

Hovedkontor

Middelthunsgate 29
Postboks 5091, Majorstuen
0301 OSLO

Region Midt-Norge

Abels gate 9
7030 TRONDHEIM

Region Nord

Kongens gate 52-54
Capitolgården
8514 NARVIK

Region Sør

Anton Jenssensgate 7
Postboks 2124
3103 TØNSBERG

Region Vest

Naustdalsvegen. 1B
6800 FØRDE

Region Øst

Vangsveien 73
Postboks 4223
2307 HAMAR



Søknad om ekspropriasjon

Elvia søker også om ekspropriasjonstillatelse for nødvendig grunn og rettigheter for å bygge og drive de elektriske anleggene etter ekspropriasjonsloven. Samtidig søker de om forhåndstiltredelse, som innebærer at grunn og rettigheter kan tas i bruk før skjønn er avholdt. Grunn- og rettighetshavere som blir berørt av ekspropriasjonssøknaden, kan finne relevant informasjon om hva det innebærer på www.nve.no/grunneierinfo.

Søknad om tillatelse til å la eksisterende jordkabler bli liggende

Elvia søker også i medhold av energilovforskriften § 9-4 om dispensasjon fra energilovforskriften § 3-5 bokstav d om å fjerne nedlagte anlegg, om tillatelse til at de to eksisterende kablene mellom Brødløs og Stangeberget kan ligge etter at de er tømt for olje.

Informasjon til Halden kommune

NVE ber om at kommunen legger ut informasjon om høringen på sine internettsider, facebook-sider e.l. NVE vil kunngjøre høringen i Halden Arbeiderblad.

Med hilsen


Lisa Vedeld Hammer
seksjonssjef

Anine Mølmen Andresen
rådgiver


Dokumentet sendes uten underskrift. Det er godkjent i henhold til interne rutiner.

Mottakerliste:


DIREKTORATET FOR SAMFUNNSSIKKERHET OG BEREDSKAP (DSB) REGION ØST-NORGE
Fortidsminneforeningen i Østfold
Forum for natur og friluftsliv Østfold
FYLKESMANNEN I OSLO OG VIKEN
Grunneiere/rettighetshavere
Halden kommune
Naturvernforbundet i Østfold
STATENS VEGVESEN
Statnett SF
TeliaSonera Norge AS
VIKEN FYLKESKOMMUNE
Østfold Bonde- og Småbrukarlag
Østfold Bondelag

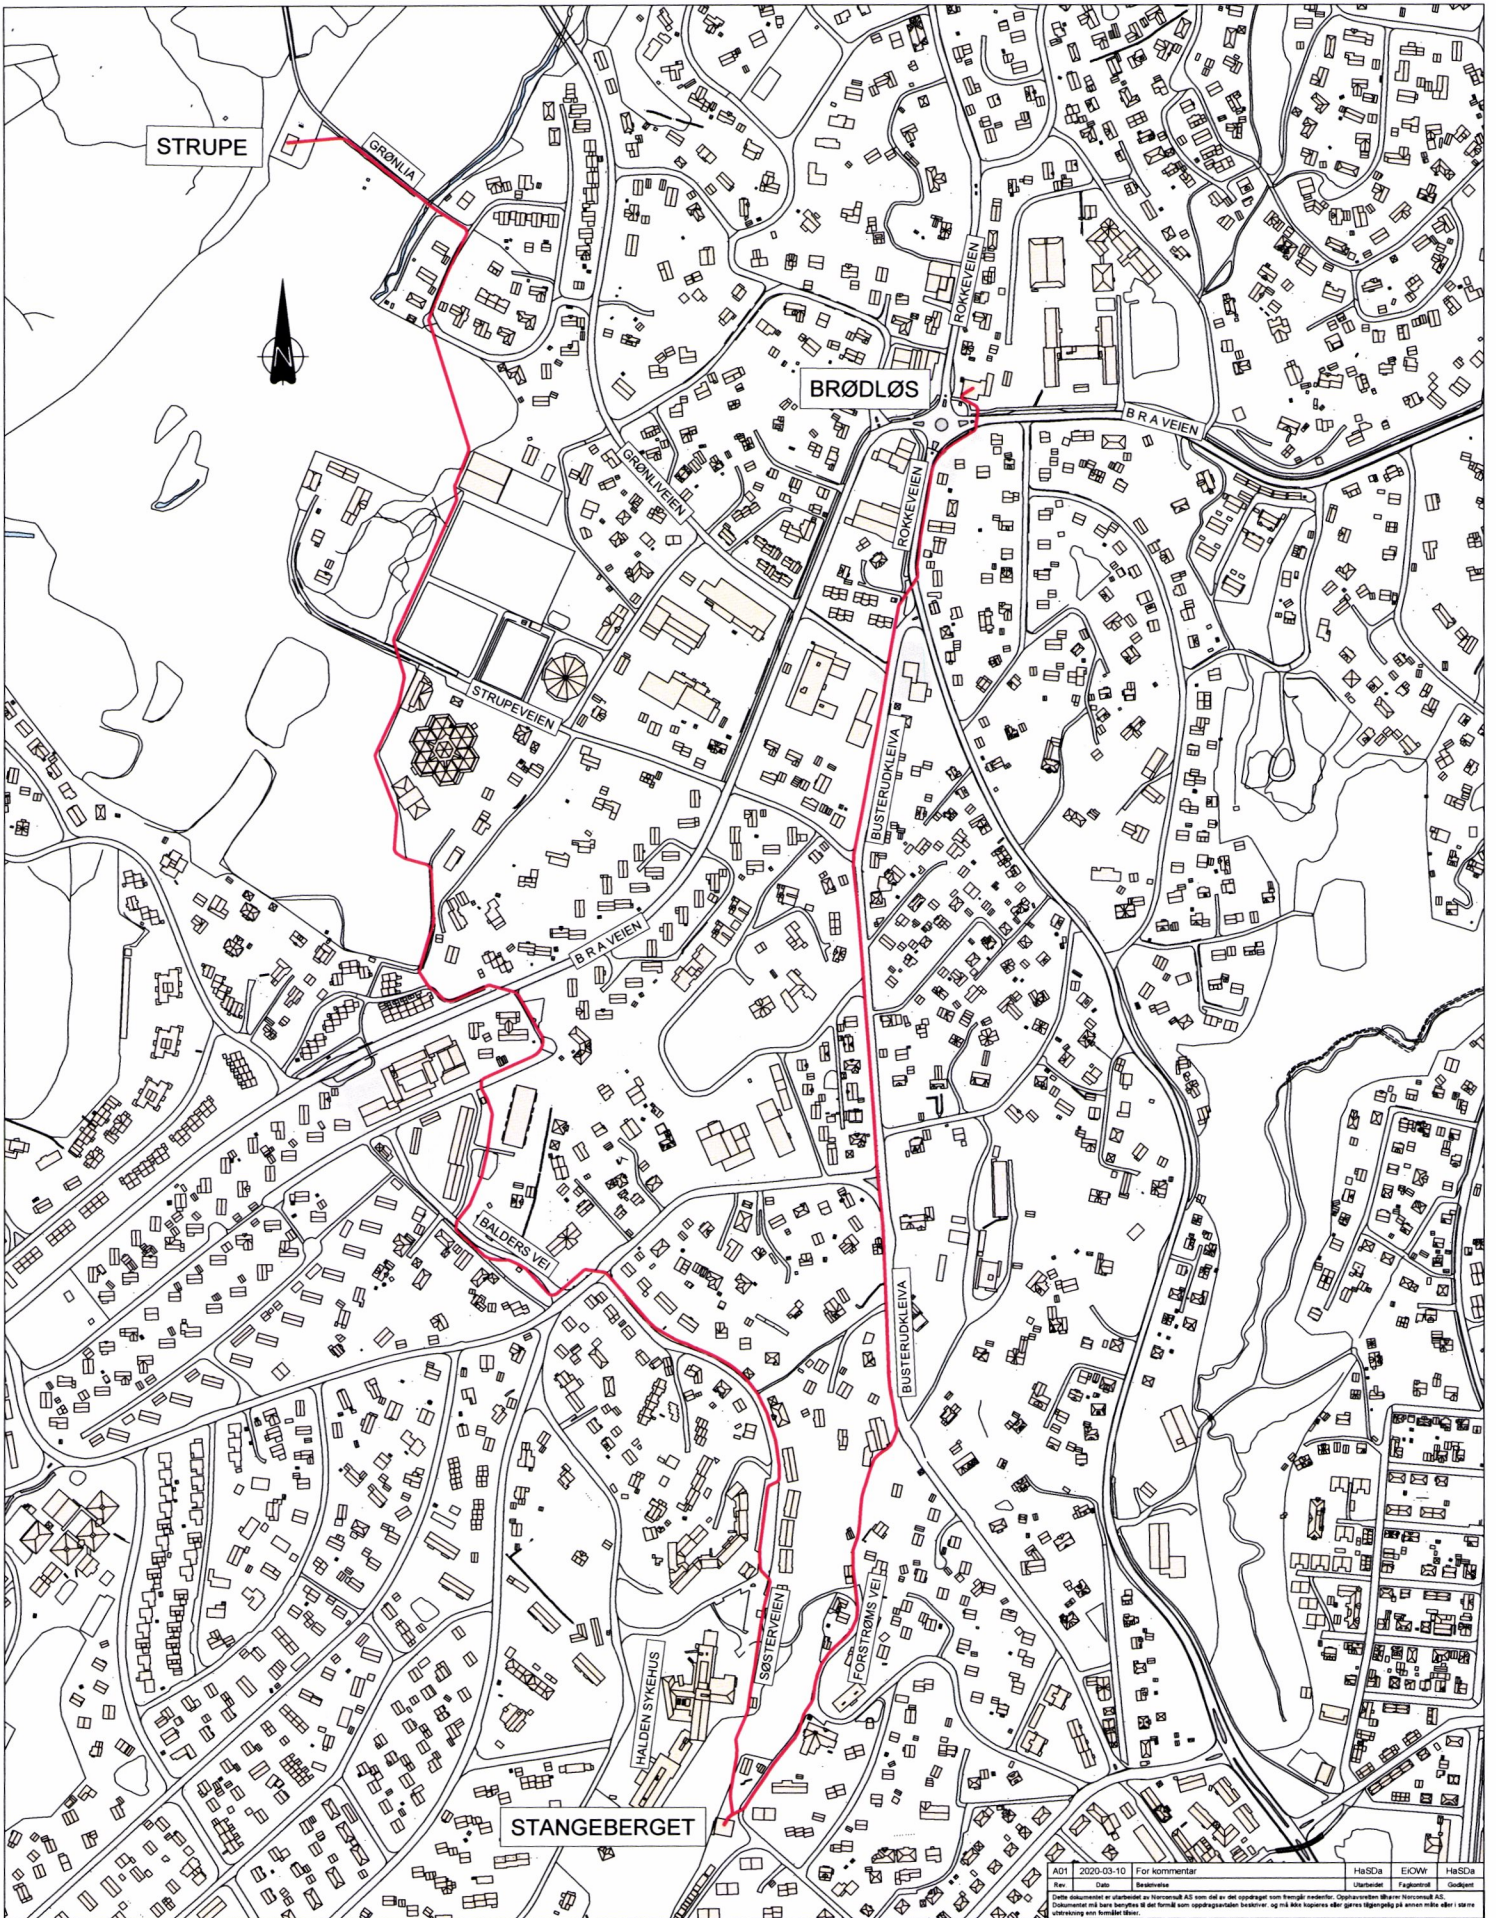

NYTT ANLEGG
 HØYSPENSKABEL HAFSLUND NETT RN

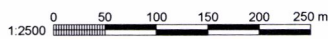

A01	2020-03-10	For kommentar	Hafslund	EOW	Hafslund
Rev.	Date	Beskrivelse	Utarbeidet	Fagkontroll	Godkjent


Målestokk (egnet A01)
1:2500

47 kV kabeltrasé Brødløs - Stangeberget - Strupe
 Oversiktstegning

Norconsult	Oppdragsnummer 5191563	Tegningsnummer 1002	Revisjon A01
------------	---------------------------	------------------------	-----------------